



# LARGEURS

Informations complémentaires :  
- Largeur fenêtre régie : 1,63 m x 2 (comprenant le contour bois de la fenêtre)

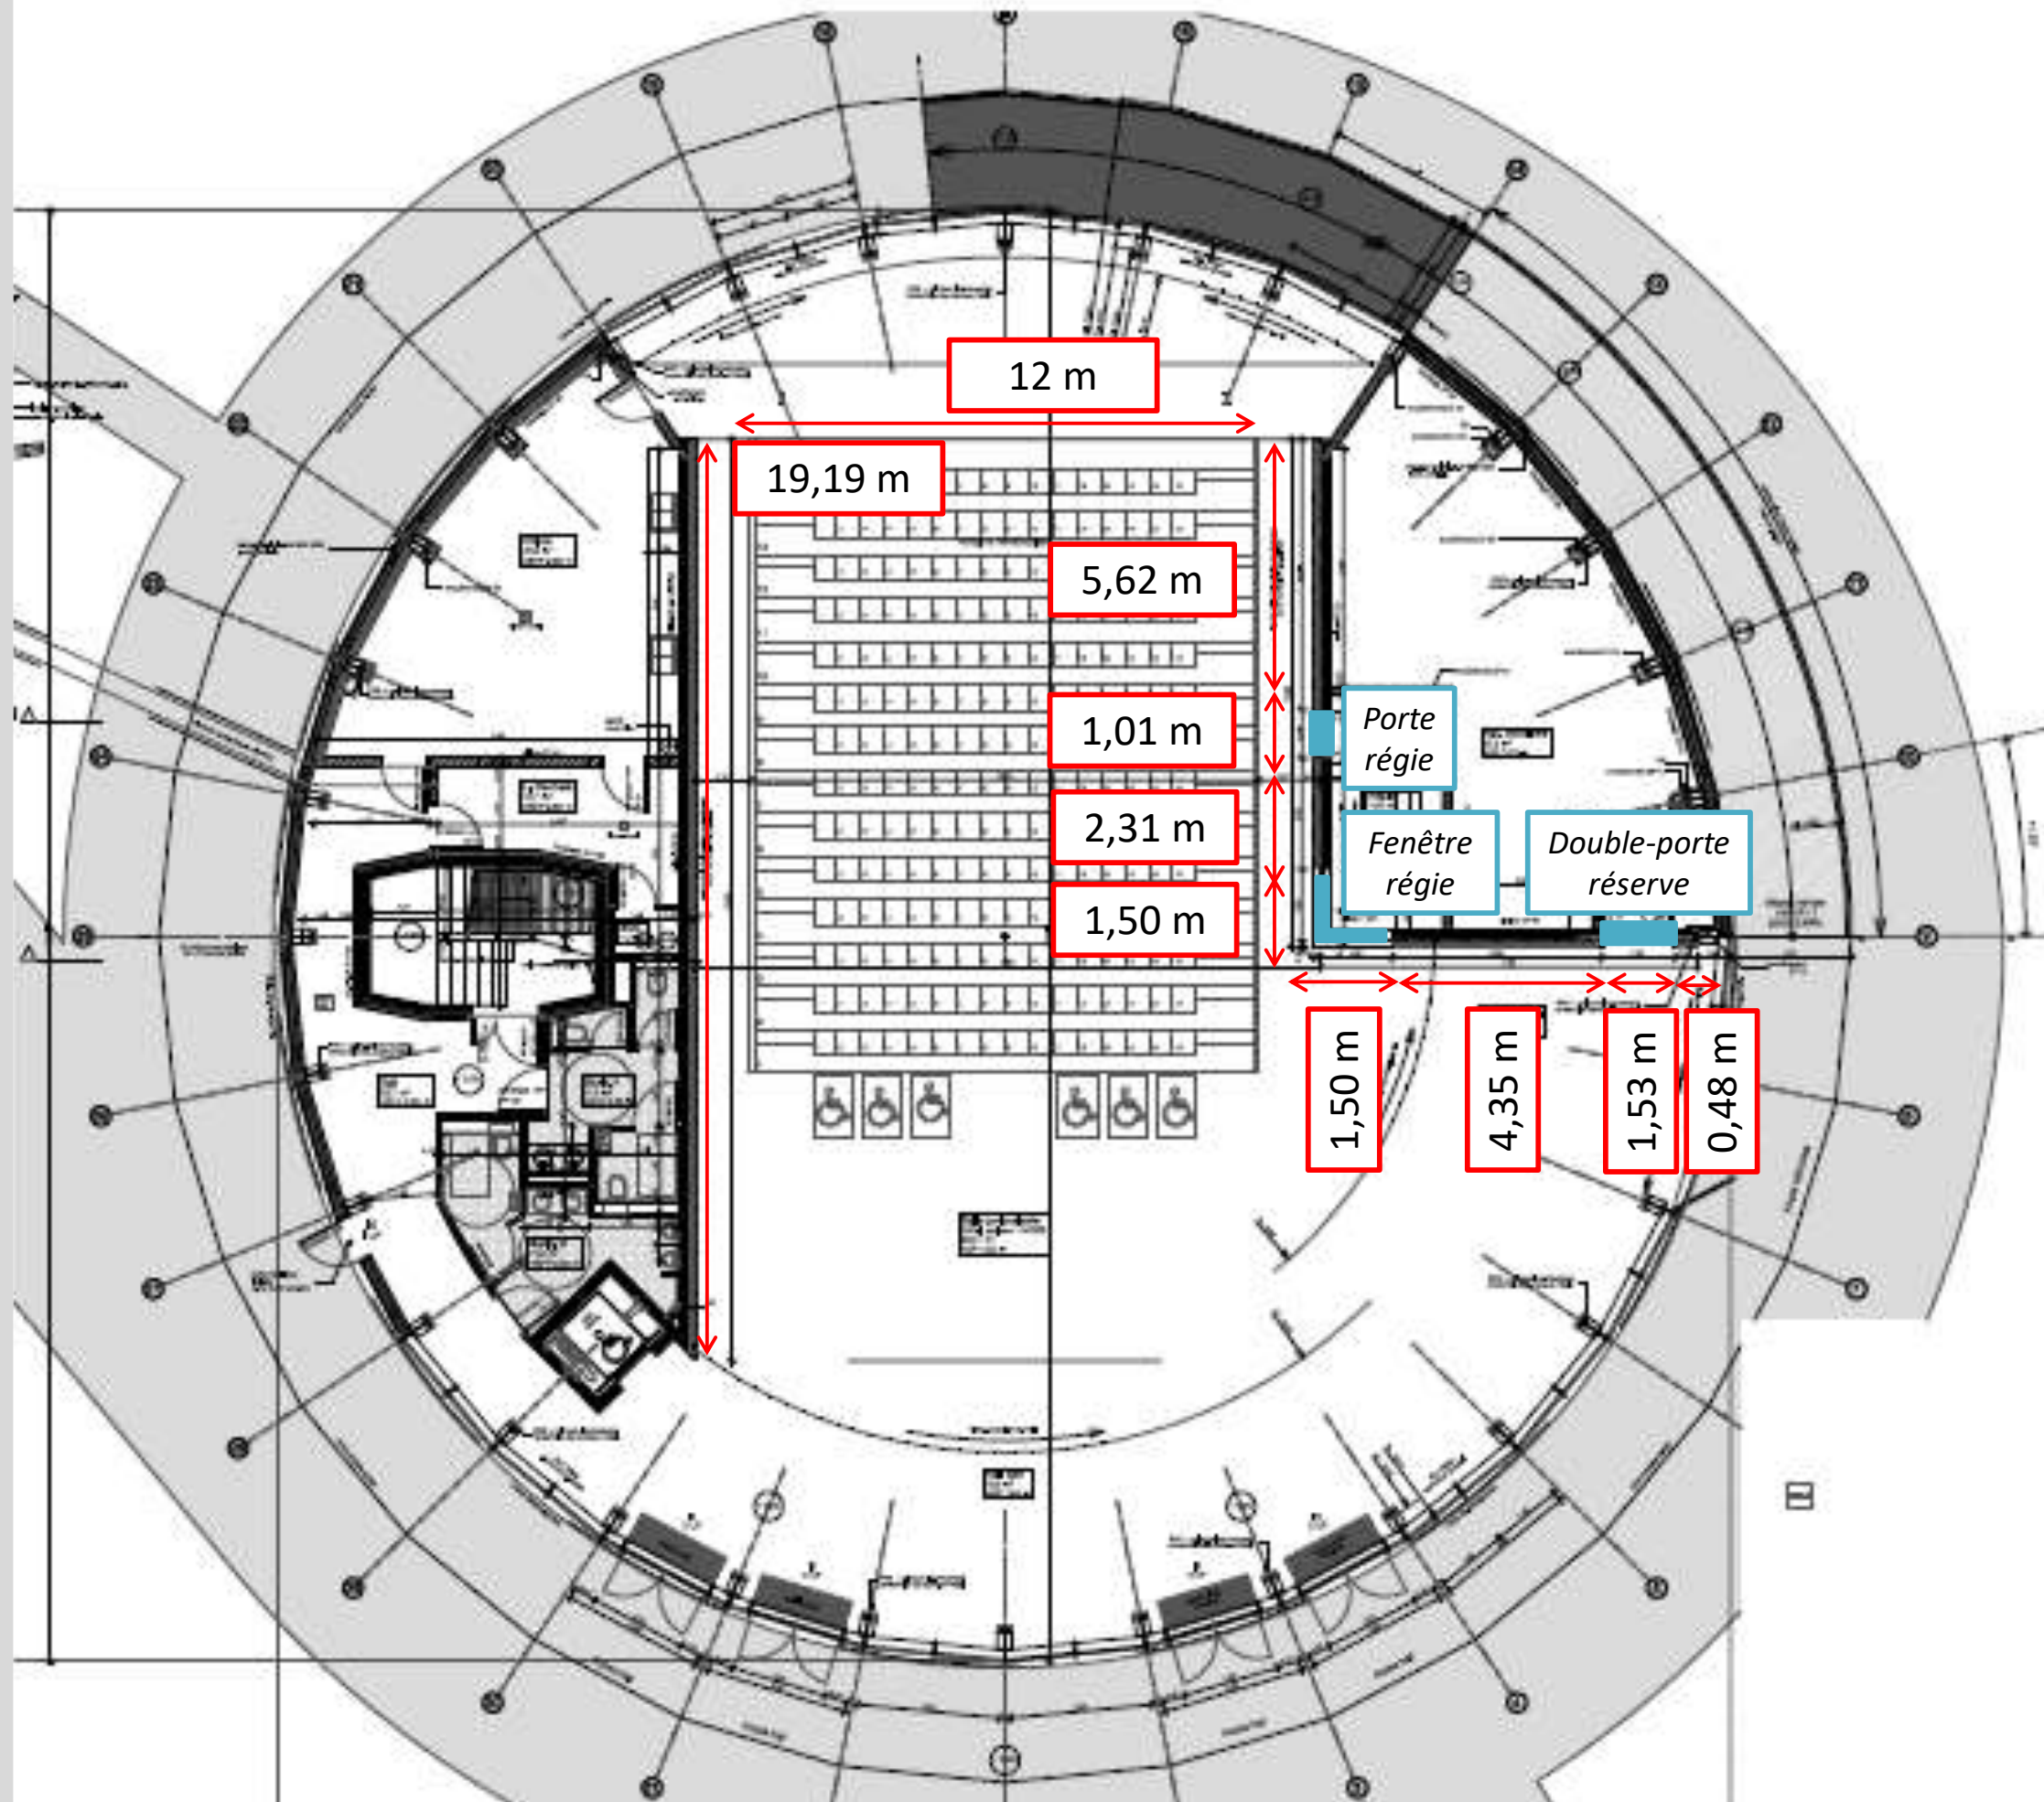

# HAUTEURS

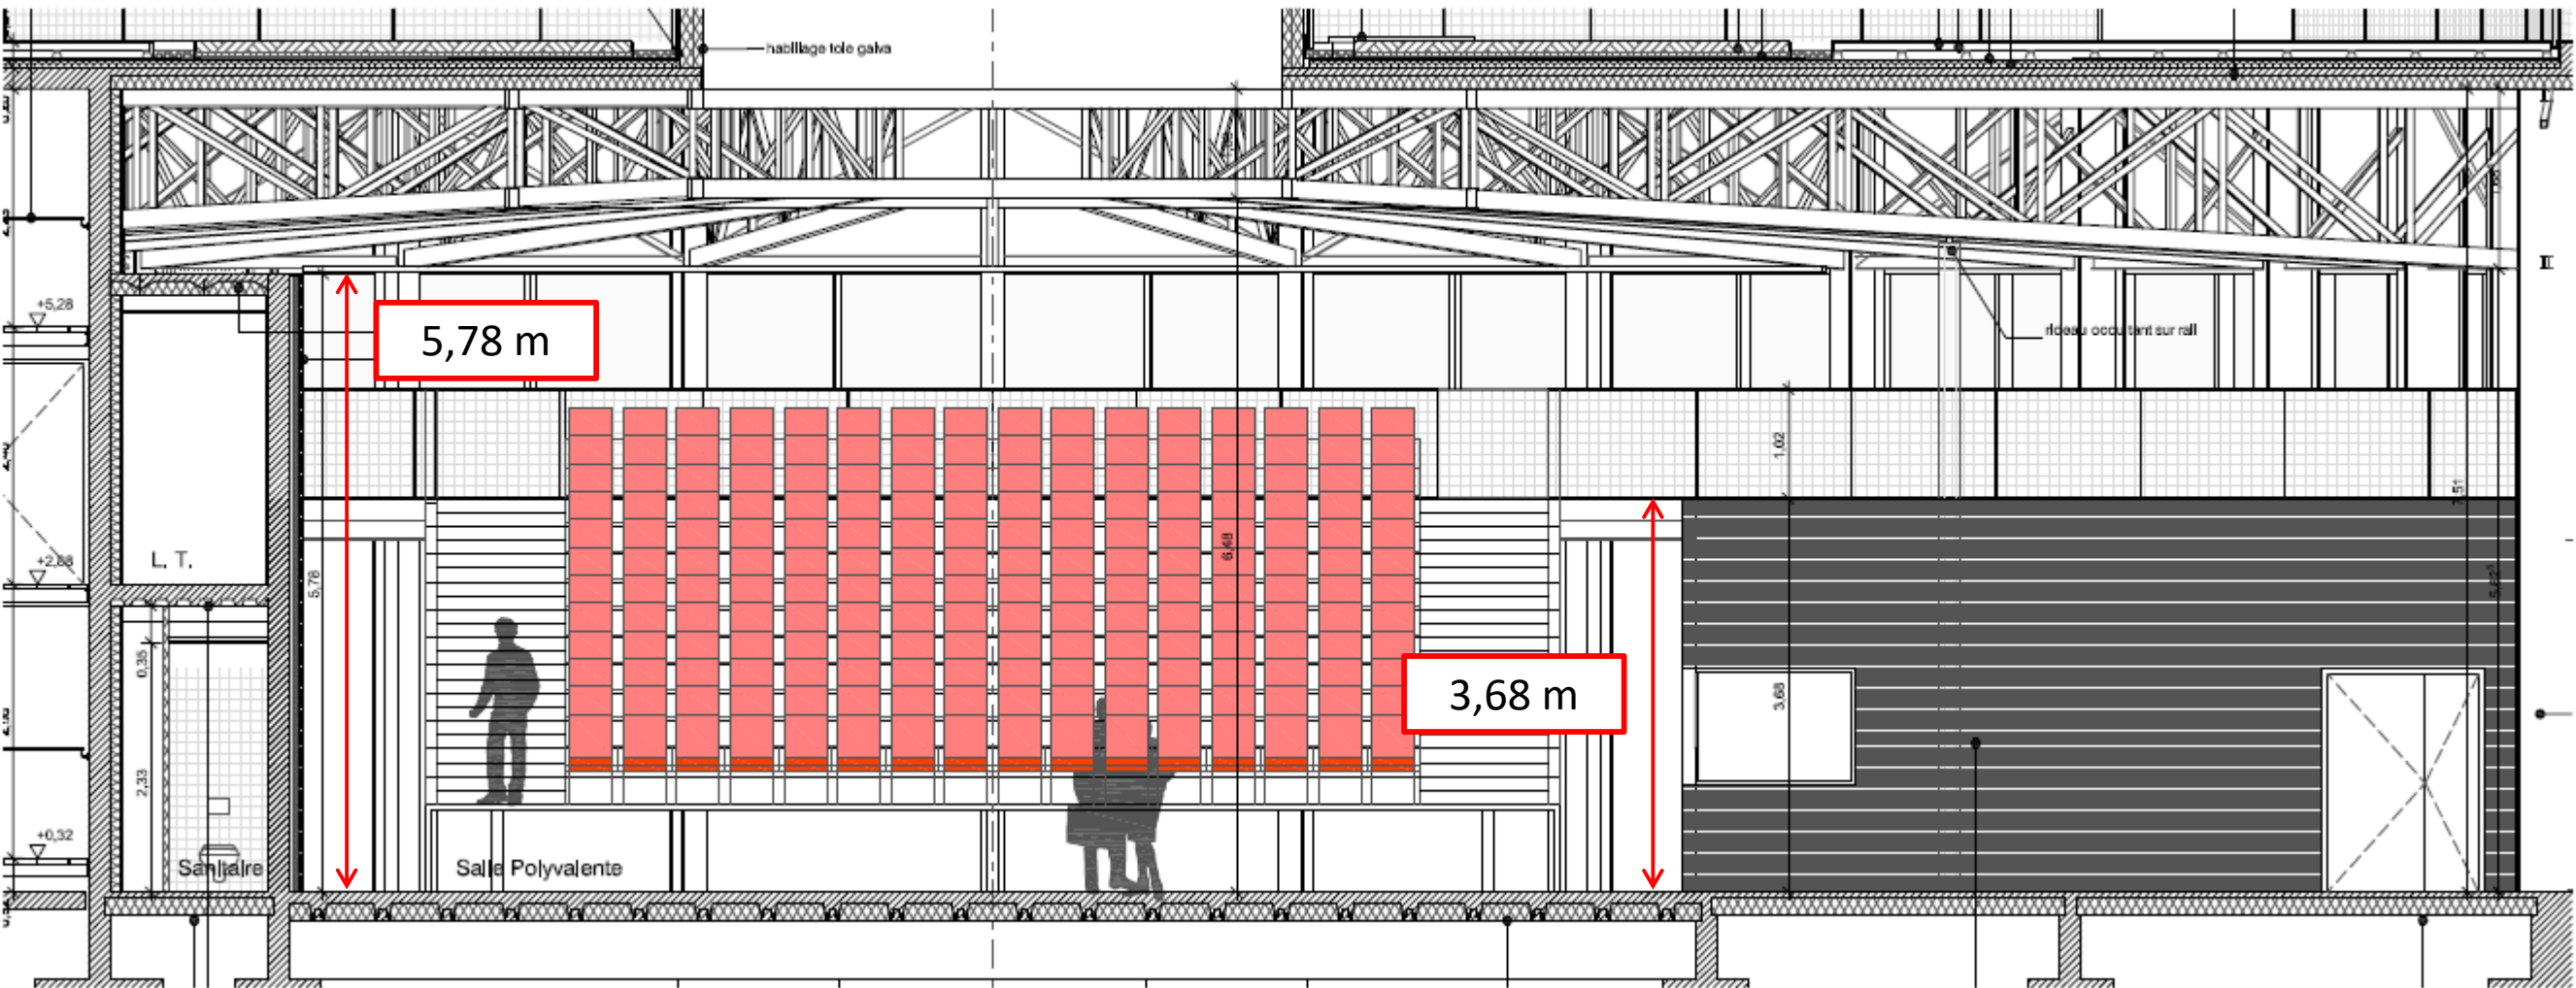

Informations complémentaires :

- Hauteur porte régie : 2,09 m
- Hauteur fenêtre régie : 1,10 m
- Hauteur porte régie : 2,10 m